


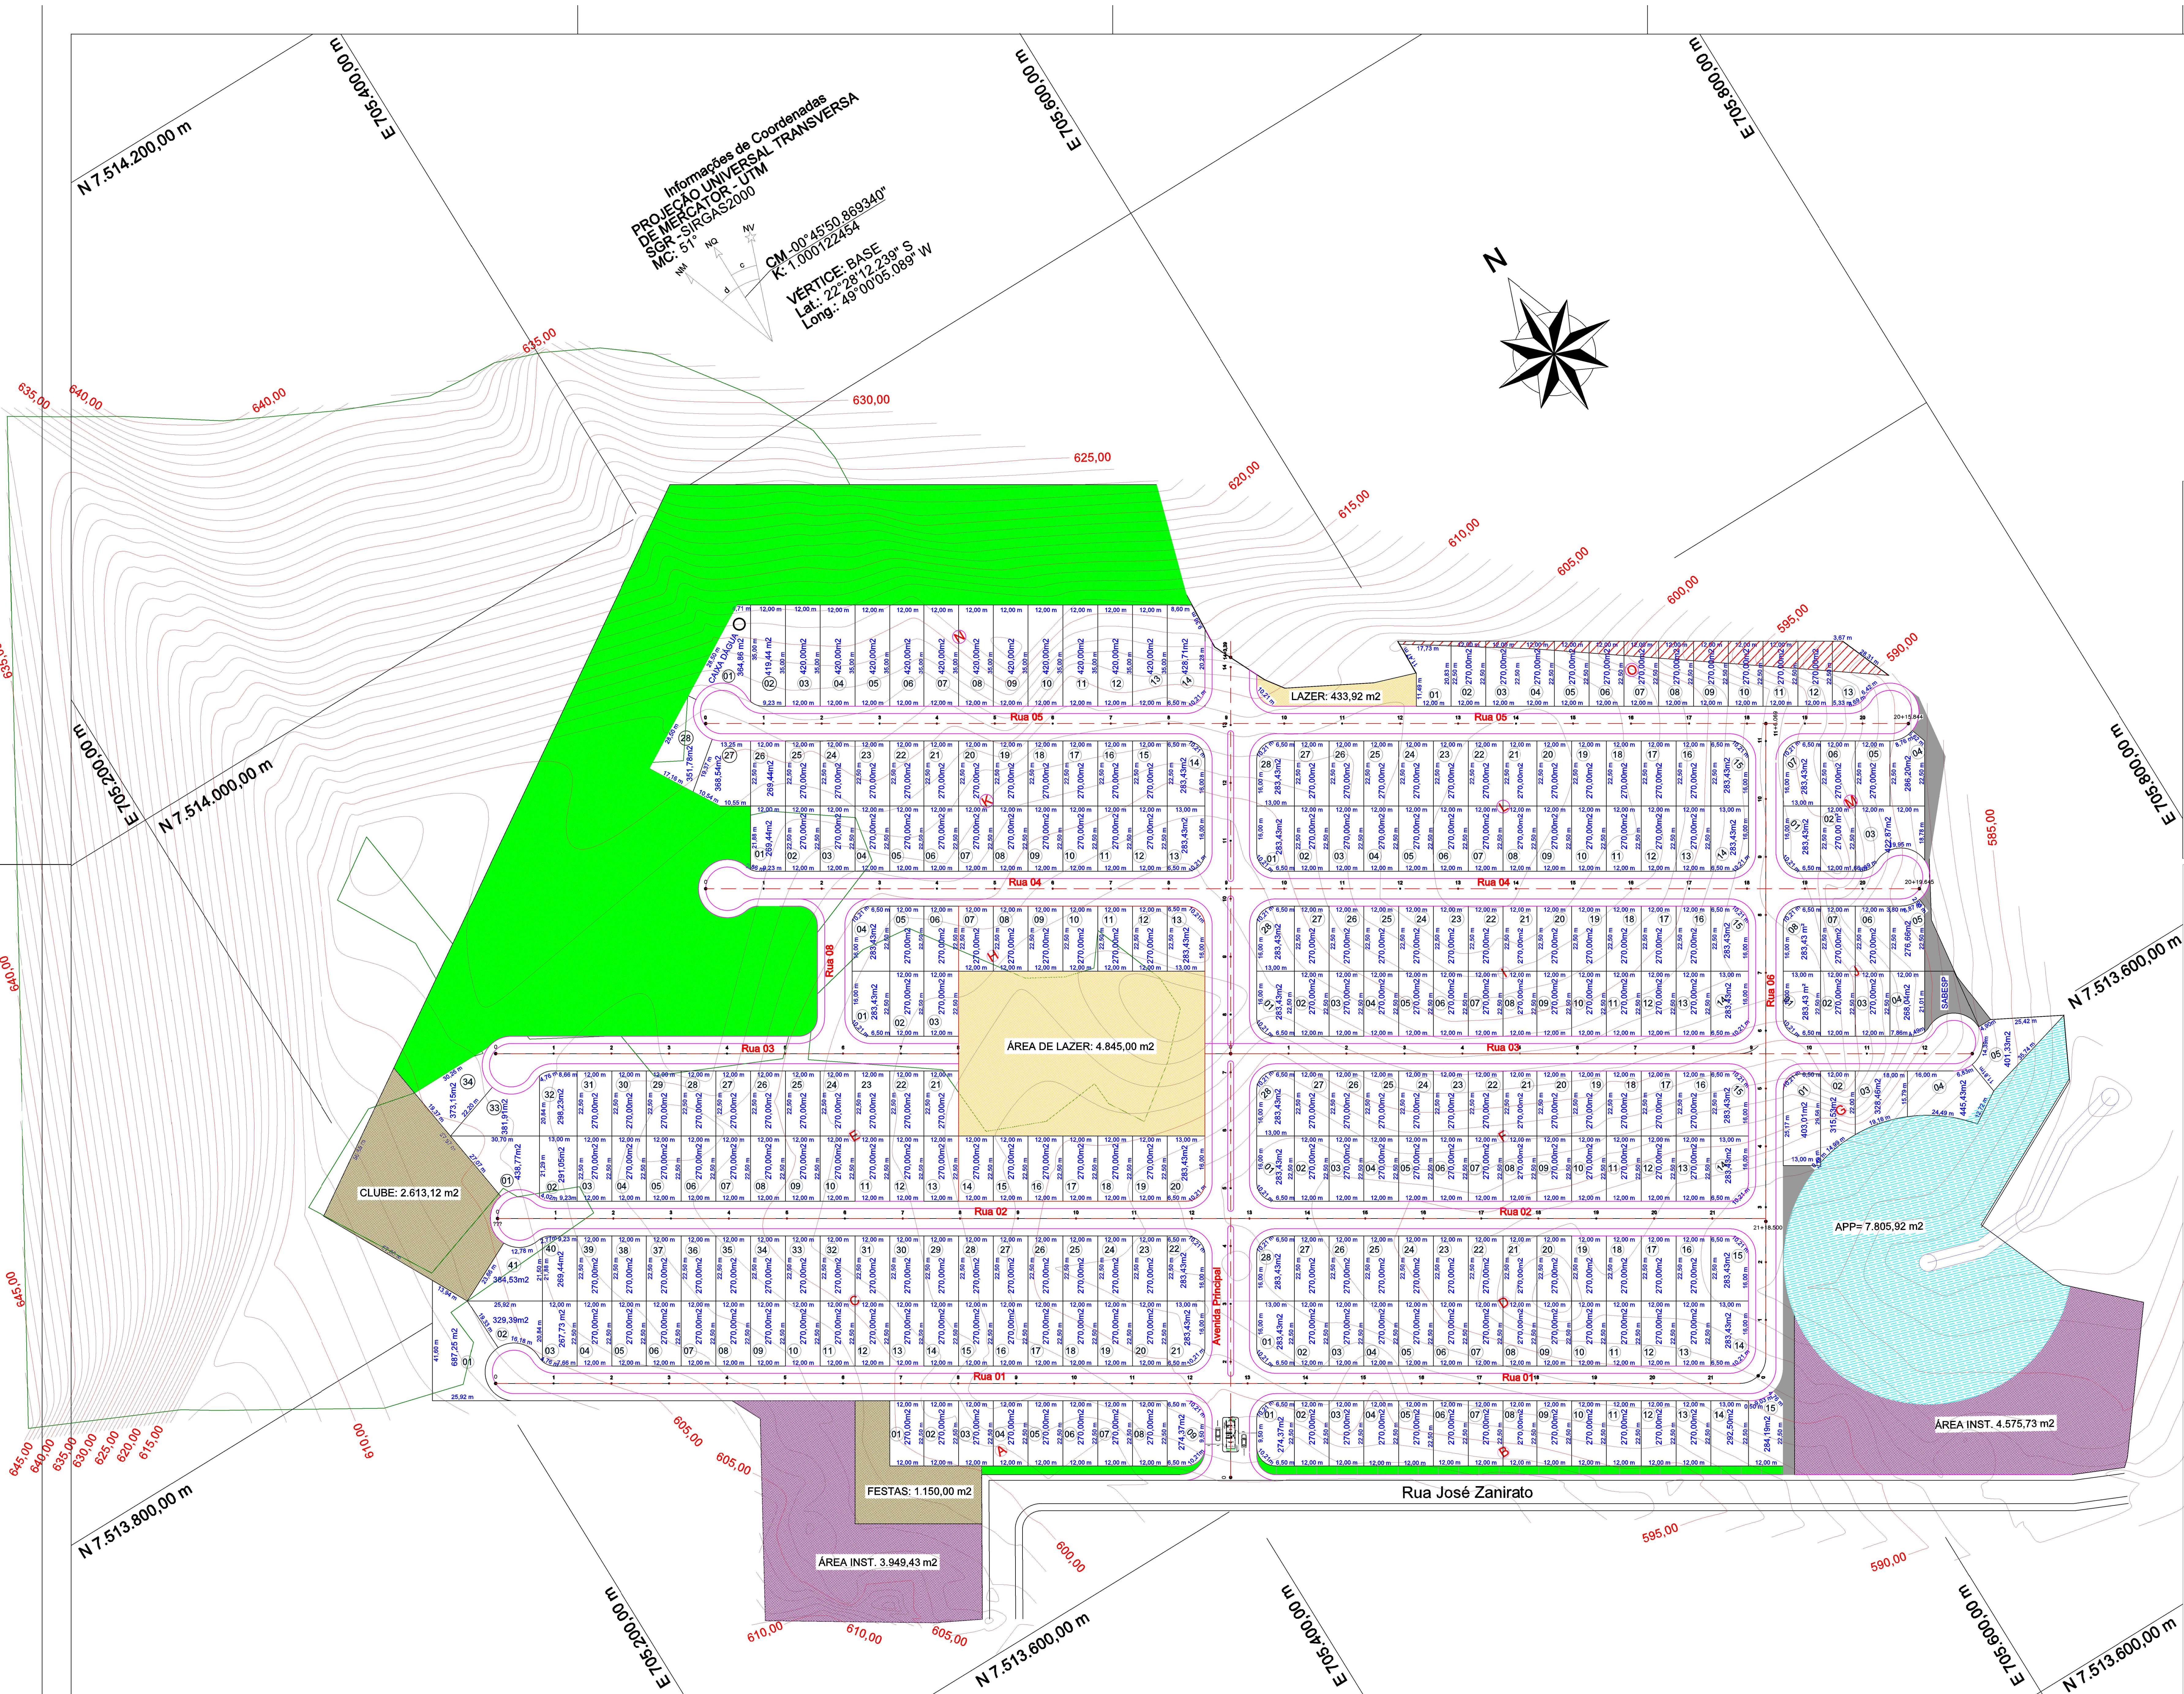

RESIDENCIAL VILLA VERDE		
Quadra	Área	Qde Lotes
A	3.308,71 m²	19
B	5.298,84 m²	31
C	6.829,62 m²	41
D	2.868,49 m²	17
E	4.473,07 m²	27
F	3.366,30 m²	20
G	4.787,00 m²	29
H	6.117,41 m²	37
I	6.630,71 m²	40
J	7.341,15 m²	45
K	8.959,14 m²	52
L	2.161,08 m²	13
M	3.362,88 m²	18
N	2.161,08 m²	13
O	3.362,88 m²	18
Total	65.504,40 m²	389

ESCALA:	
Nº de Lotes	306 unidades
Área Verde	33.514,77 m2
APP	7.805,92 m2
Área de Lazer	5.274,92 m2
Total Área Verde	46.595,61 m2
Área Institucional	8.525,16 m2
FNA e Sables	1.028,97 m2
Clube e Salão	3.763,12 m2
Ruas	

Título:		Folha:
PROJETO URBANISTICO - PRELIMINAR		Única
PROPRIEDADE: Uma Gleba de Terra		
PROPRIETÁRIO: Samuel Godinho Ferro		
MUNICÍPIO: Agudos		
COMARCA:	Agudos	ESTADO UF:SP
CARTÓRIO:	CRI de Agudos	
MATRICULAS:	.	
CÓDIGO INCRA:	.	
ÁREA TOTAL:	22,4812 ha	
DATA:	23/06/2020	ESCALA:1 / 1.000

Quadro de Áreas:	Quadro de Assinaturas:
ÁREA TOTAL= 167.291,97 m2	Prop.: Samuel Godinho Ferro CPF nº 209.555.8804
Área Total: 22,4212 ha	Resp. Téc.: _____
Perímetro Total: m	